


**VG Konz
OG Temmels**




Ausbau der Moselstraße in Temmels

Anliegerversammlung in Temmels am 09.05.2023

Verbandsgemeindeverwaltung Konz Ortsgemeinde Temmels

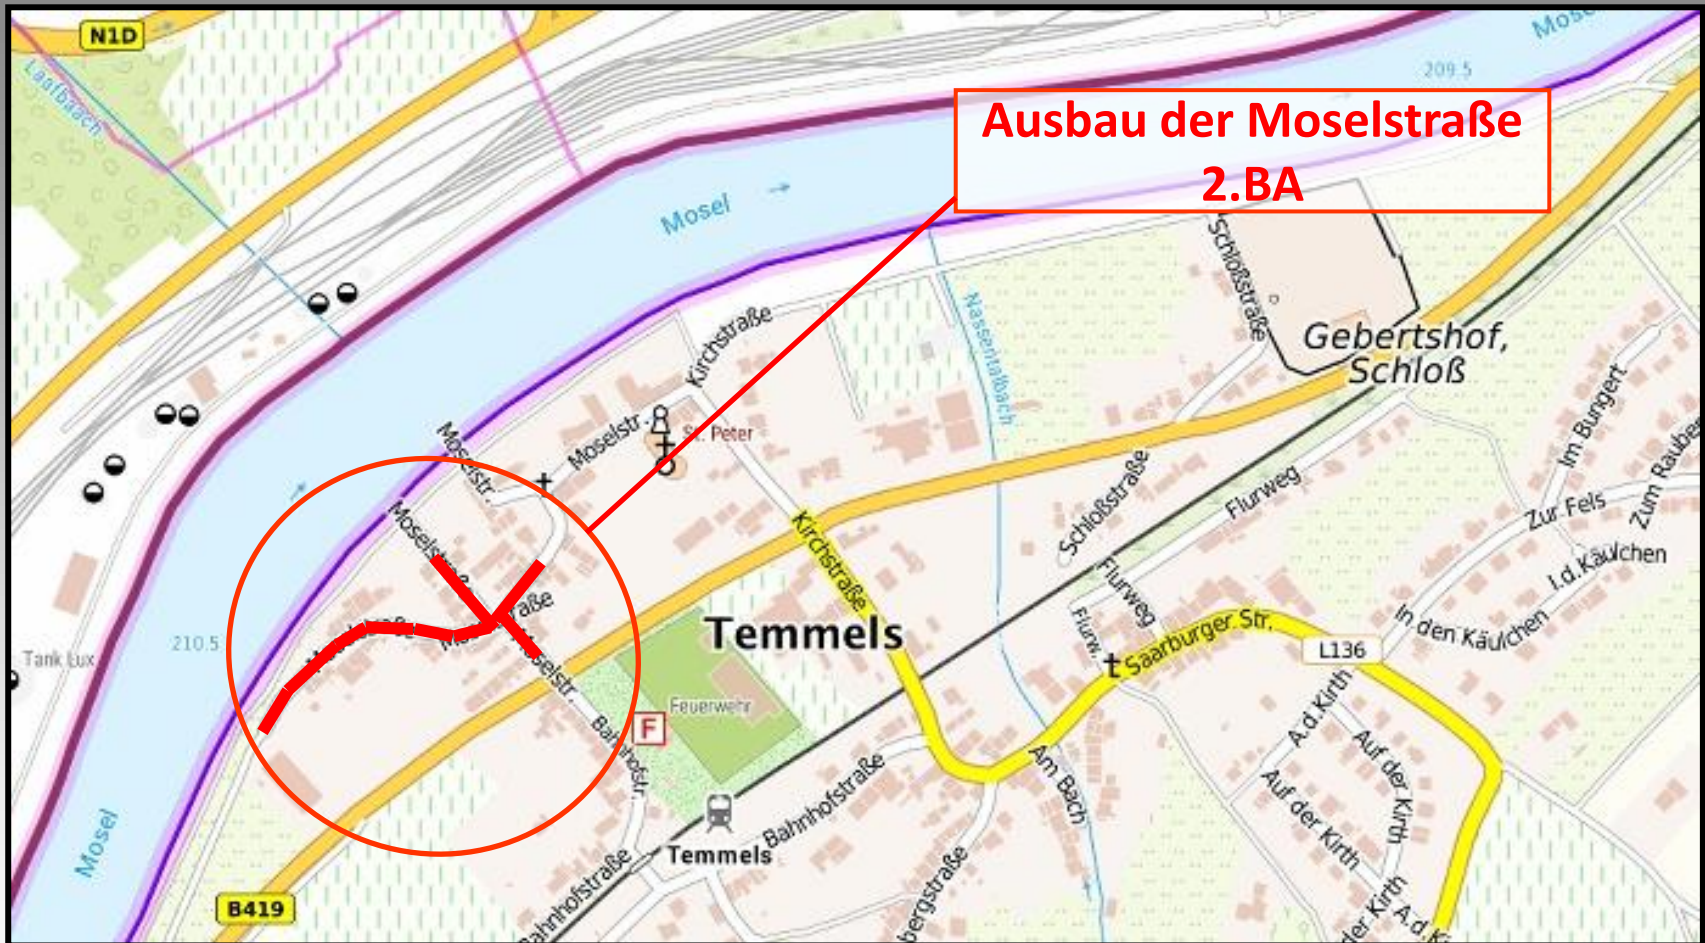


Straßenplanung Moselstraße 2. BA

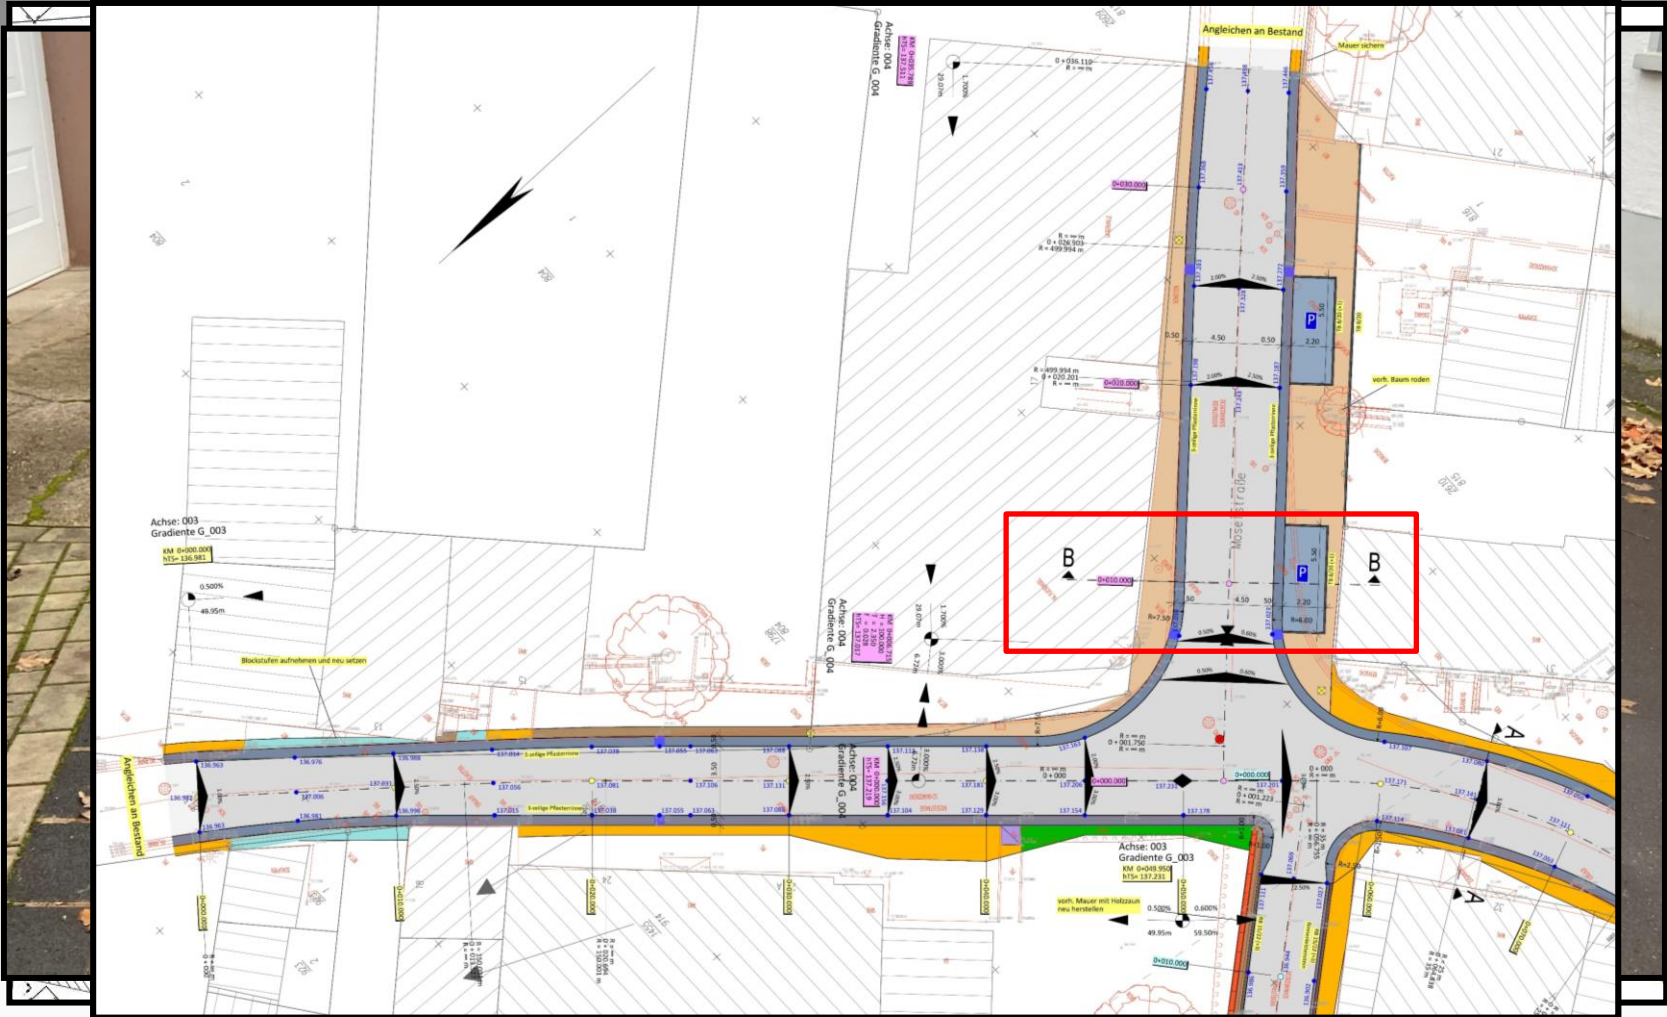


Regelquerschnitt B-B

Moselstraße 2. BA

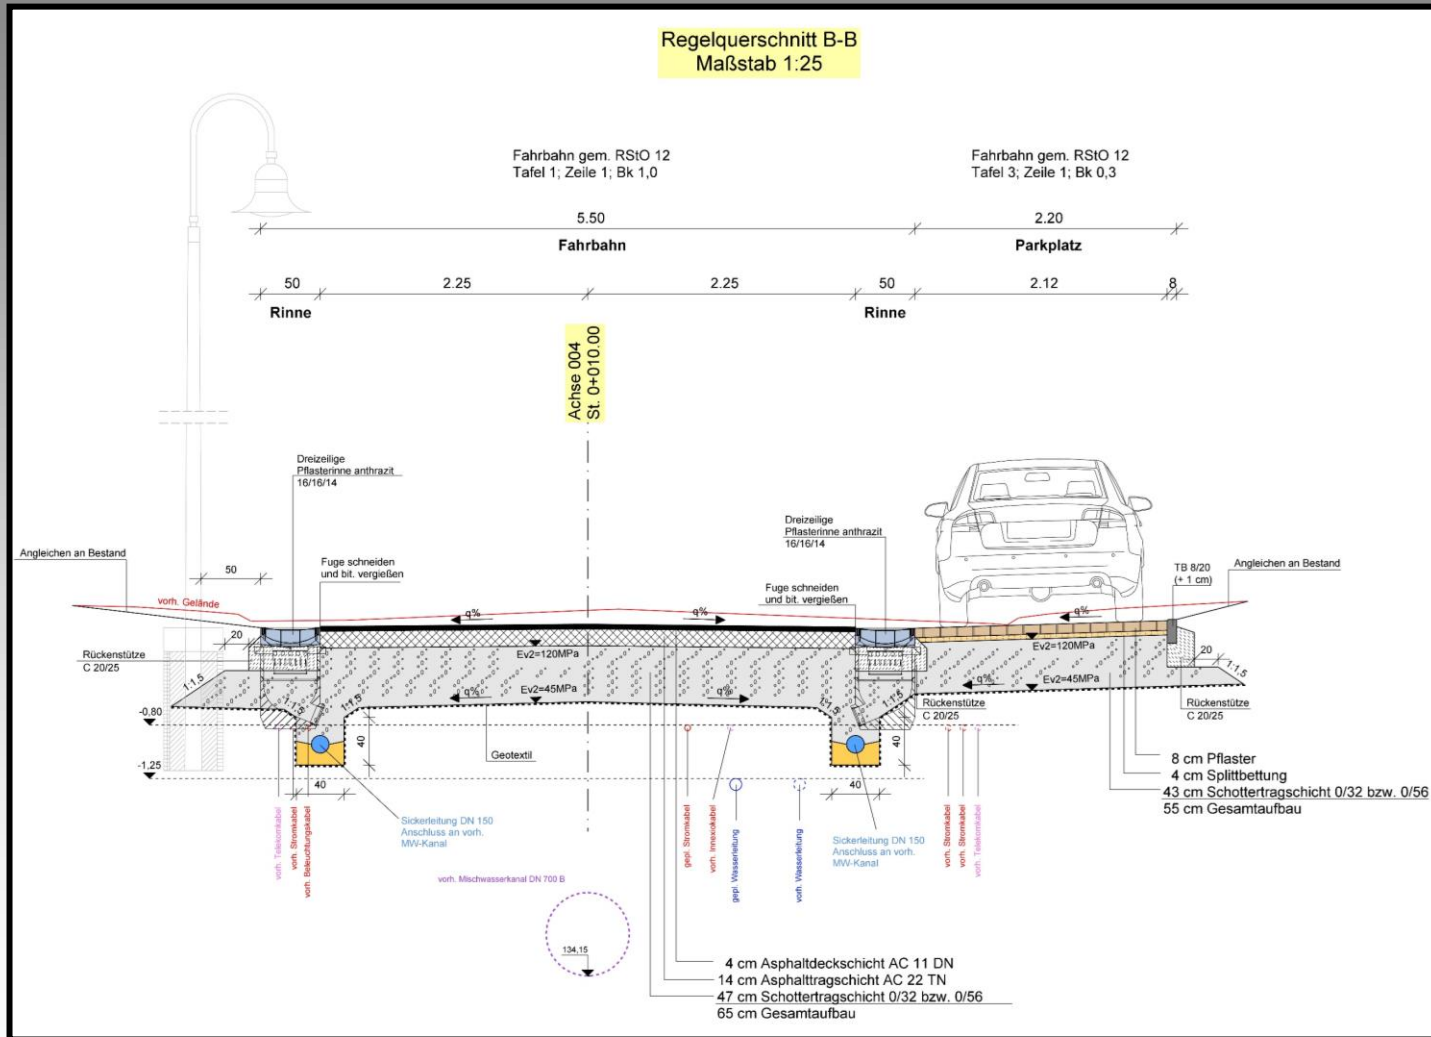


Straßenplanung Moselstraße 2. BA

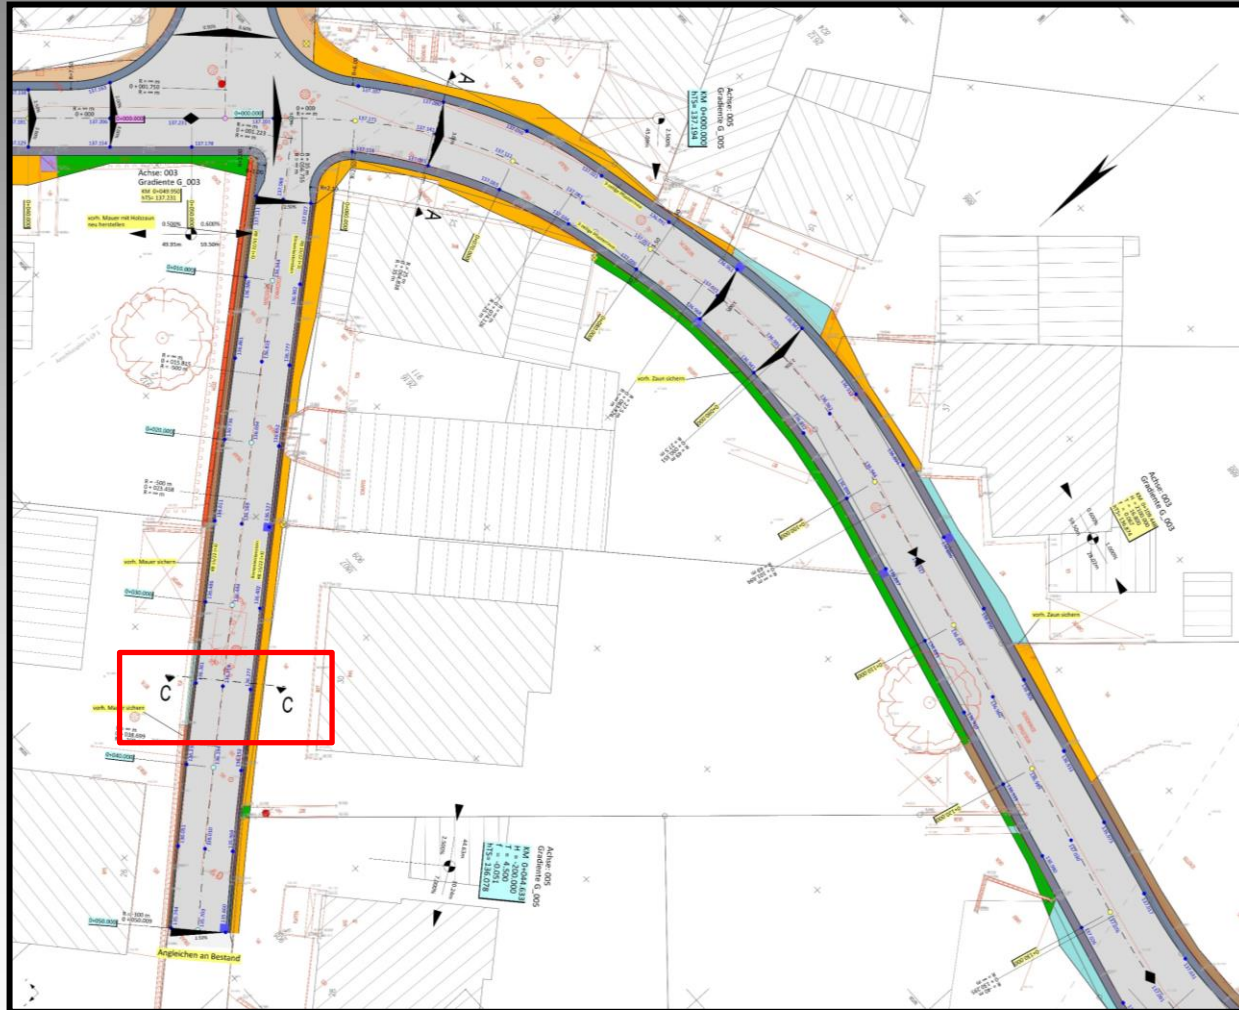




Regelquerschnitt C-C

Moselstraße 2. BA

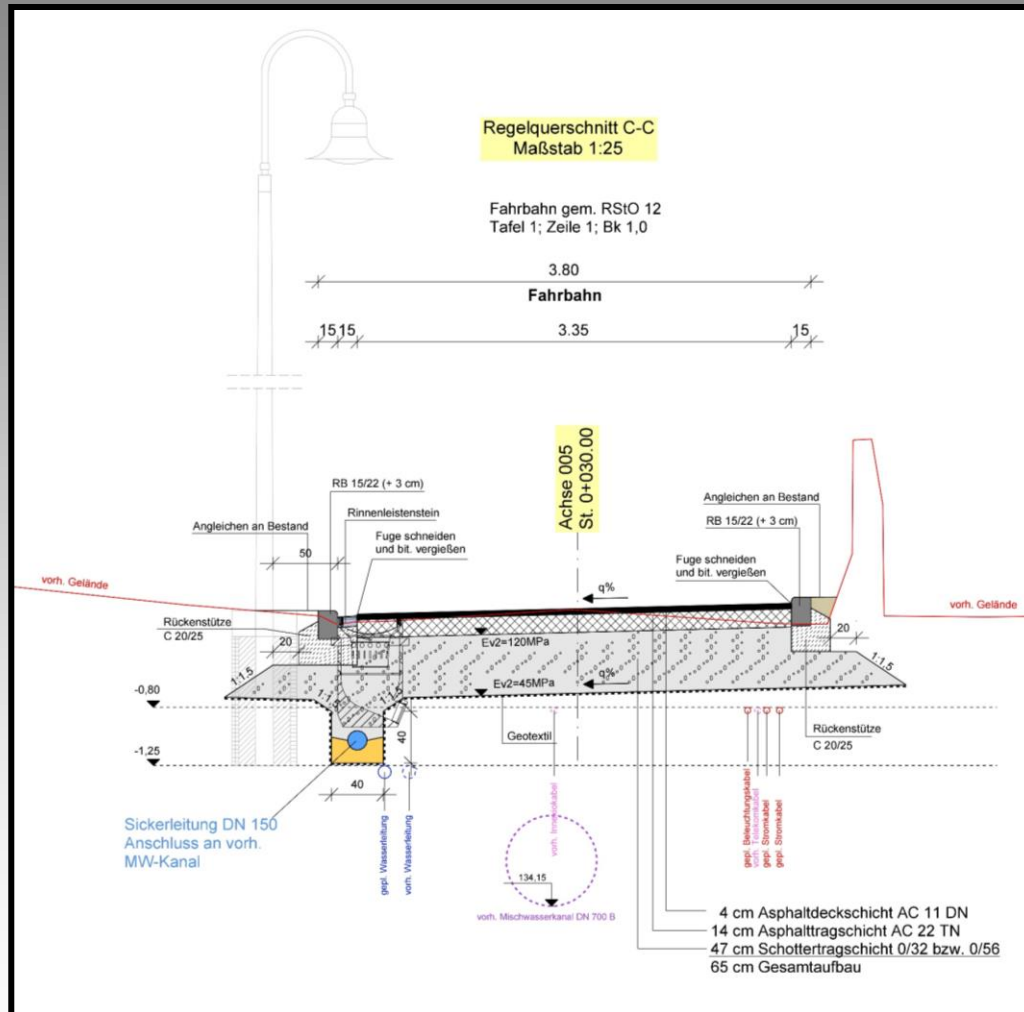

Entwässerungs- und Wasserleitungsarbeiten

Moselstraße 2. BA

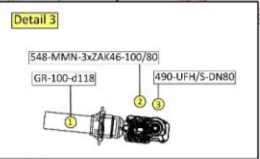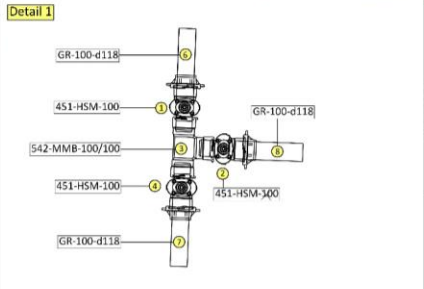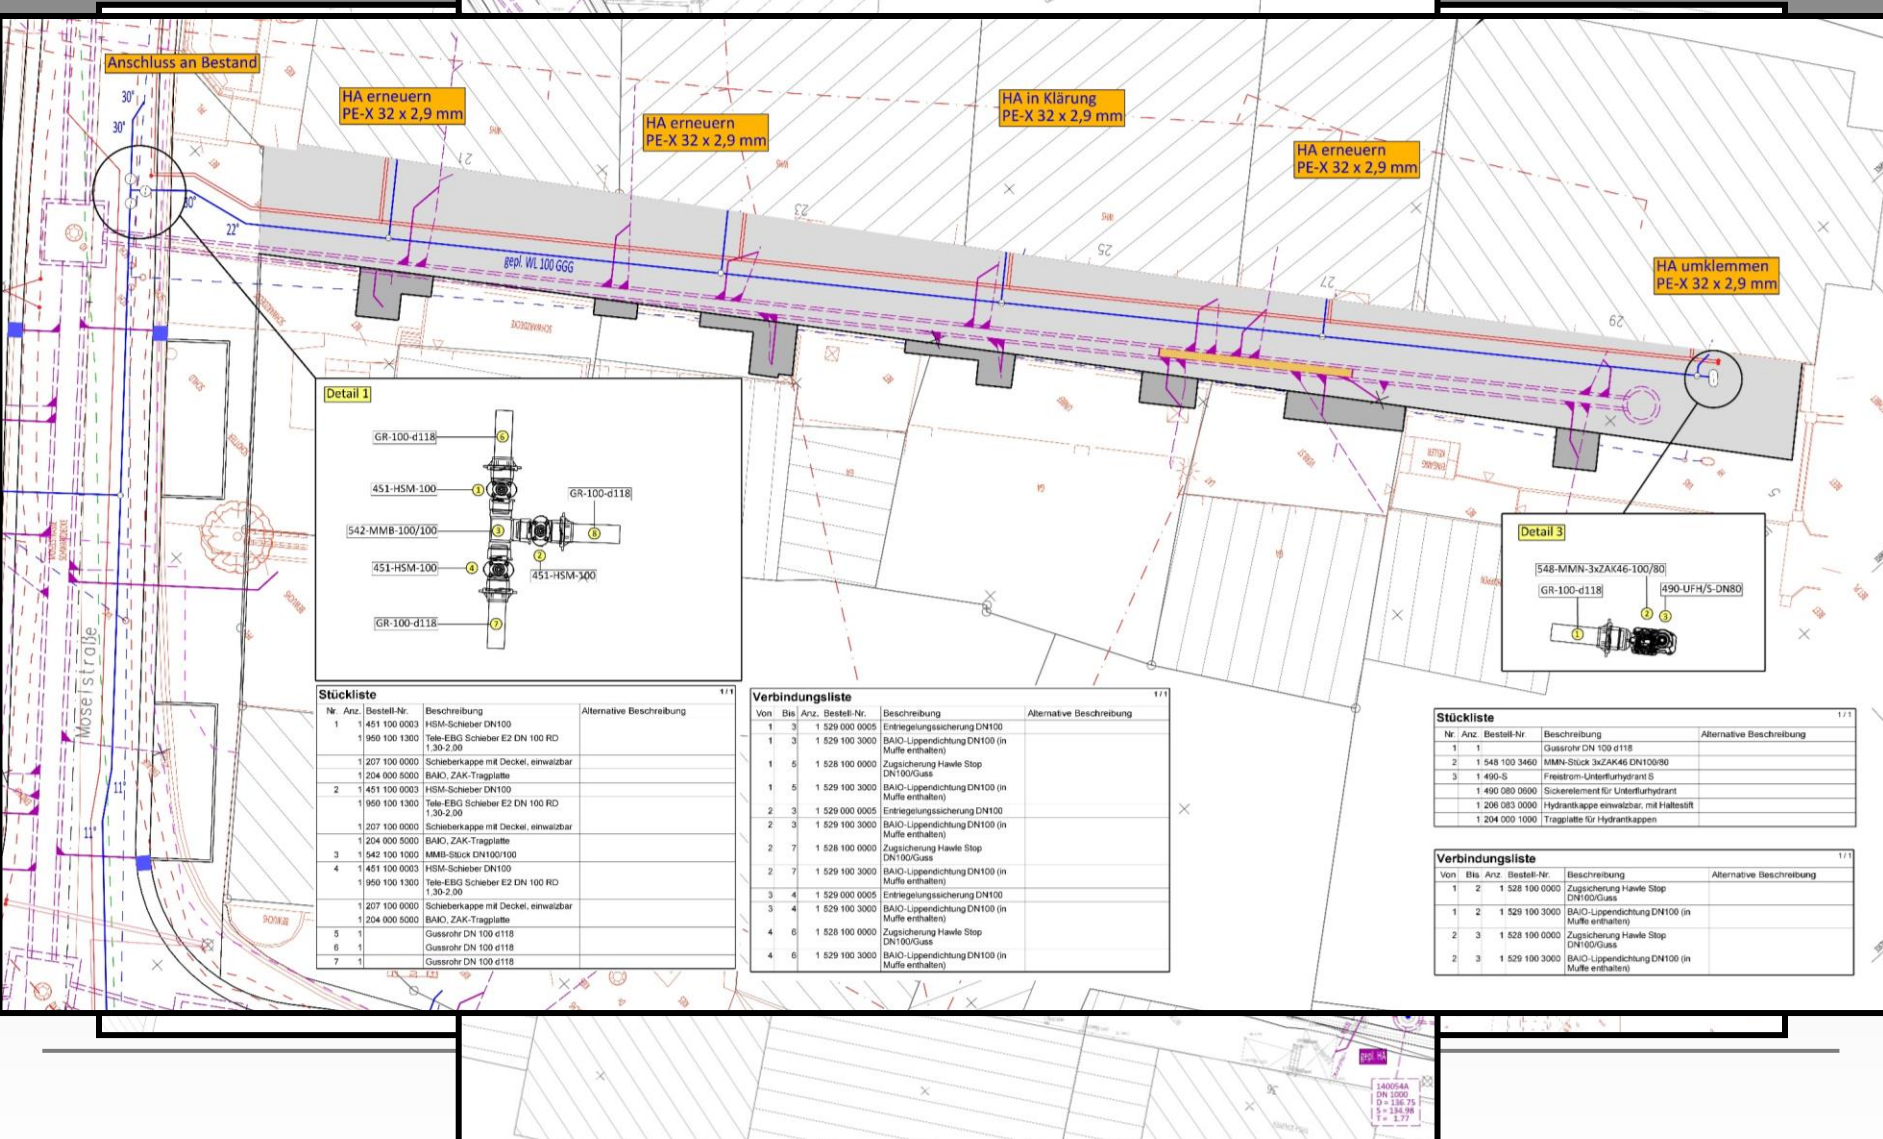

Stückliste

Nr.	Anz.	Bestell-Nr.	Beschreibung	Alternative Beschreibung
1	1	451 100 0003	HSM-Schieber DN100	
	1	950 100 1300	Teile-EBG Schieber E2 DN 100 RD 1.30-2.90	
	1	207 100 0000	Schieberkappe mit Deckel, einwärts	
	1	204 000 5000	BAKO, ZAK-Tragplatte	
2	1	451 100 0003	HSM-Schieber DN100	
	1	950 100 1300	Teile-EBG Schieber E2 DN 100 RD 1.30-2.90	
	1	207 100 0000	Schieberkappe mit Deckel, einwärts	
	1	204 000 5000	BAKO, ZAK-Tragplatte	
3	1	542 100 1000	MMB-Sbüx DN100/100	
4	1	451 100 0003	HSM-Schieber DN100	
	1	950 100 1300	Teile-EBG Schieber E2 DN 100 RD 1.30-2.90	
	1	207 100 0000	Schieberkappe mit Deckel, einwärts	
	1	204 000 5000	BAKO, ZAK-Tragplatte	
5	1		Gussrohr DN 100 d118	
6	1		Gussrohr DN 100 d118	
7	1		Gussrohr DN 100 d118	

Verbindungsliste

Von	Bis	Anz.	Bestell-Nr.	Beschreibung	Alternative Beschreibung
1	3	1	529 000 0005	Entriegelungssicherung DN100	
1	3	1	529 100 3000	BAIO-Lippendichtung DN100 (in Muffe enthalten)	
1	5	1	528 100 0000	Zugsicherung Hawle Stop DN100/Guss	
1	5	1	529 100 3000	BAIO-Lippendichtung DN100 (in Muffe enthalten)	
2	3	1	529 000 0005	Entriegelungssicherung DN100	
2	3	1	529 100 3000	BAIO-Lippendichtung DN100 (in Muffe enthalten)	
2	7	1	528 100 0000	Zugsicherung Hawle Stop DN100/Guss	
2	7	1	529 100 3000	BAIO-Lippendichtung DN100 (in Muffe enthalten)	
3	4	1	529 000 0005	Entriegelungssicherung DN100	
3	4	1	529 100 3000	BAIO-Lippendichtung DN100 (in Muffe enthalten)	
4	6	1	528 100 0000	Zugsicherung Hawle Stop DN100/Guss	
4	6	1	529 100 3000	BAIO-Lippendichtung DN100 (in Muffe enthalten)	

Stückliste

Nr.	Anz.	Bestell-Nr.	Beschreibung	Alternative Beschreibung
1	1		Gussrohr DN 100 d118	
2	1	548 100 30460	MMN-Sbüx 3x2AK46 DN100/80	
3	1	490-S	Frestrom-Unterflurhydrant S	
	1	490 080 0000	Sicheretelement für Unterflurhydrant	
	1	206 083 0000	Hydrantkappe einwärts, mit Hallesift	
	1	204 000 1000	Tragplatte für Hydrantkappen	

Verbindungsliste

Von	Bis	Anz.	Bestell-Nr.	Beschreibung	Alternative Beschreibung
1	2	1	528 100 0000	Zugsicherung Hawle Stop DN100/Guss	
1	2	1	529 100 3000	BAIO-Lippendichtung DN100 (in Muffe enthalten)	
2	3	1	528 100 0000	Zugsicherung Hawle Stop DN100/Guss	
2	3	1	529 100 3000	BAIO-Lippendichtung DN100 (in Muffe enthalten)	

Ausbau der Moselstraße

2. BA



Vielen Dank
für Ihre
Aufmerksamkeit!