


**VG Konz
OG Temmels**




Ausbau der Moselstraße in Temmels

Anliegerversammlung in Temmels am 29.01.2020

Verbandsgemeindeverwaltung Konz Ortsgemeinde Temmels

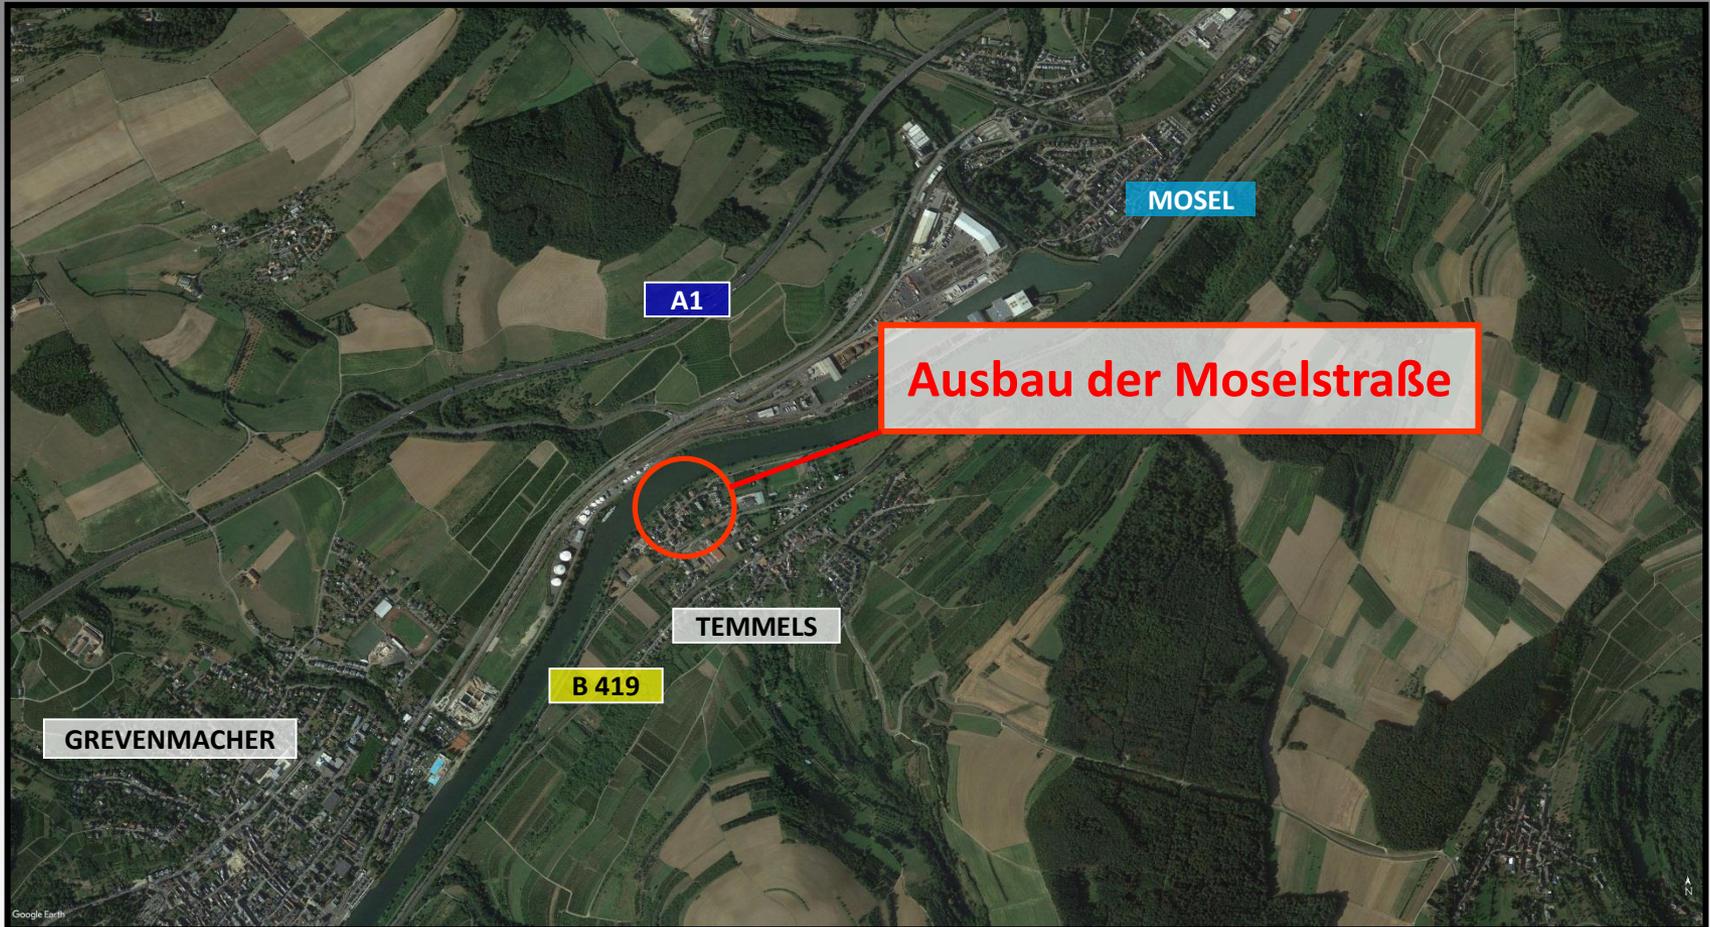


Verbandsgemeindeverwaltung Konz Ortsgemeinde Temmels

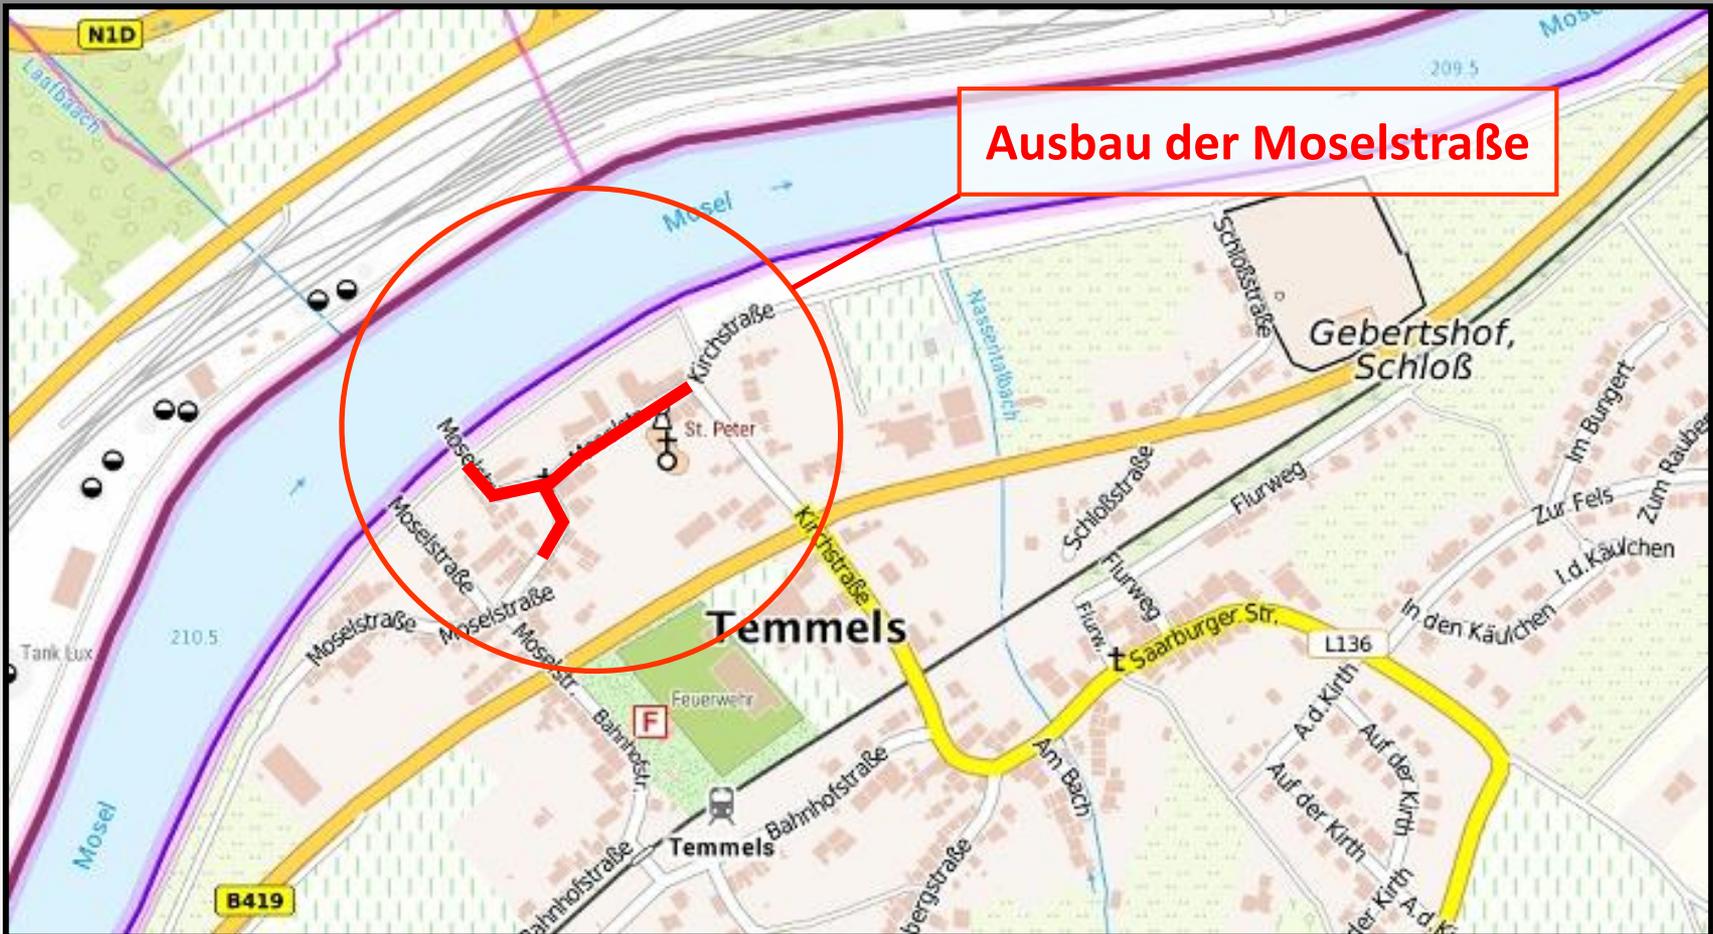

RQ A-A


Moselstraße

Regelquerschnitt A-A
Maßstab 1 :50

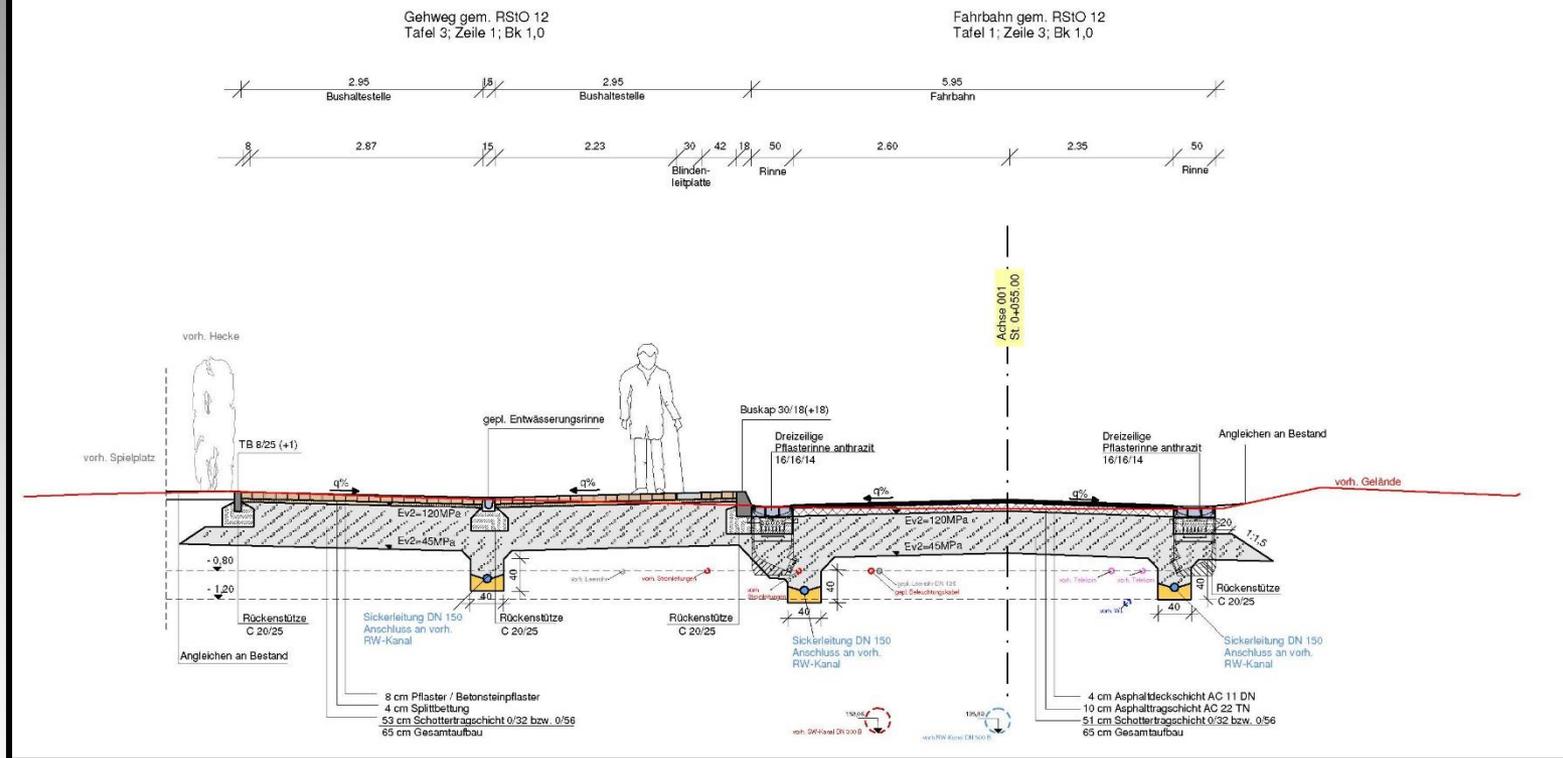


RQ B-B


Moselstraße

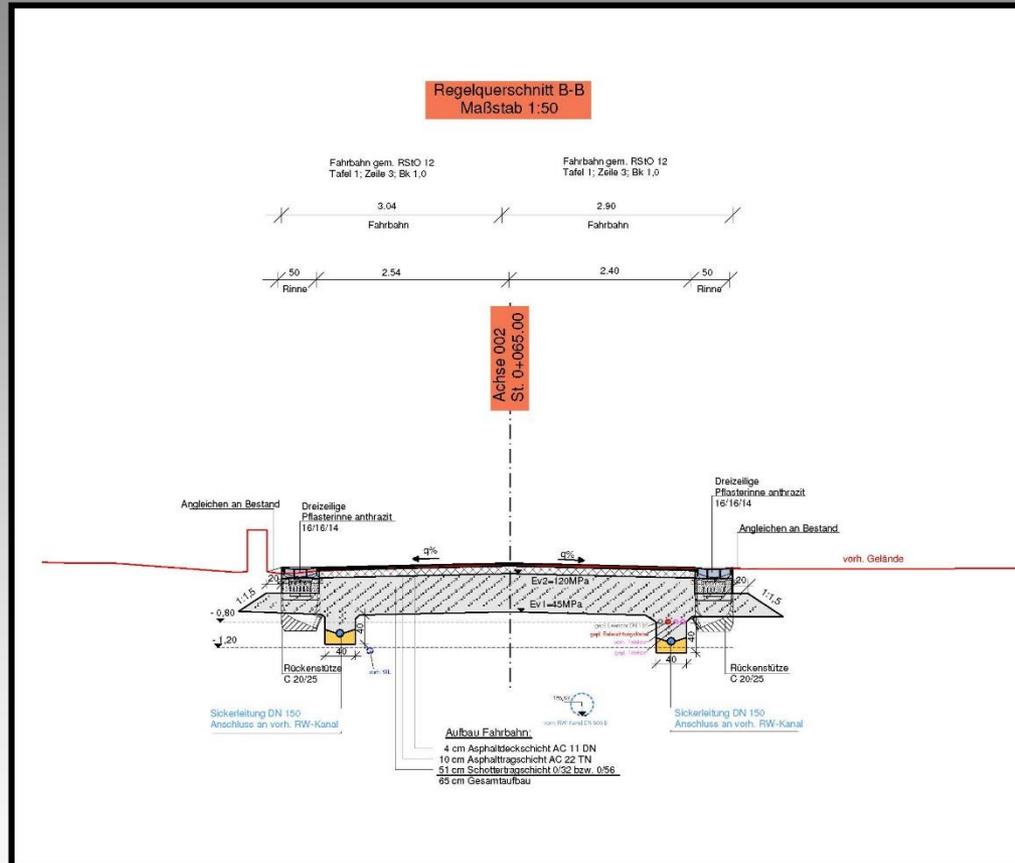

Entwässerungs- und Wasserleitungsarbeiten Moselstraße

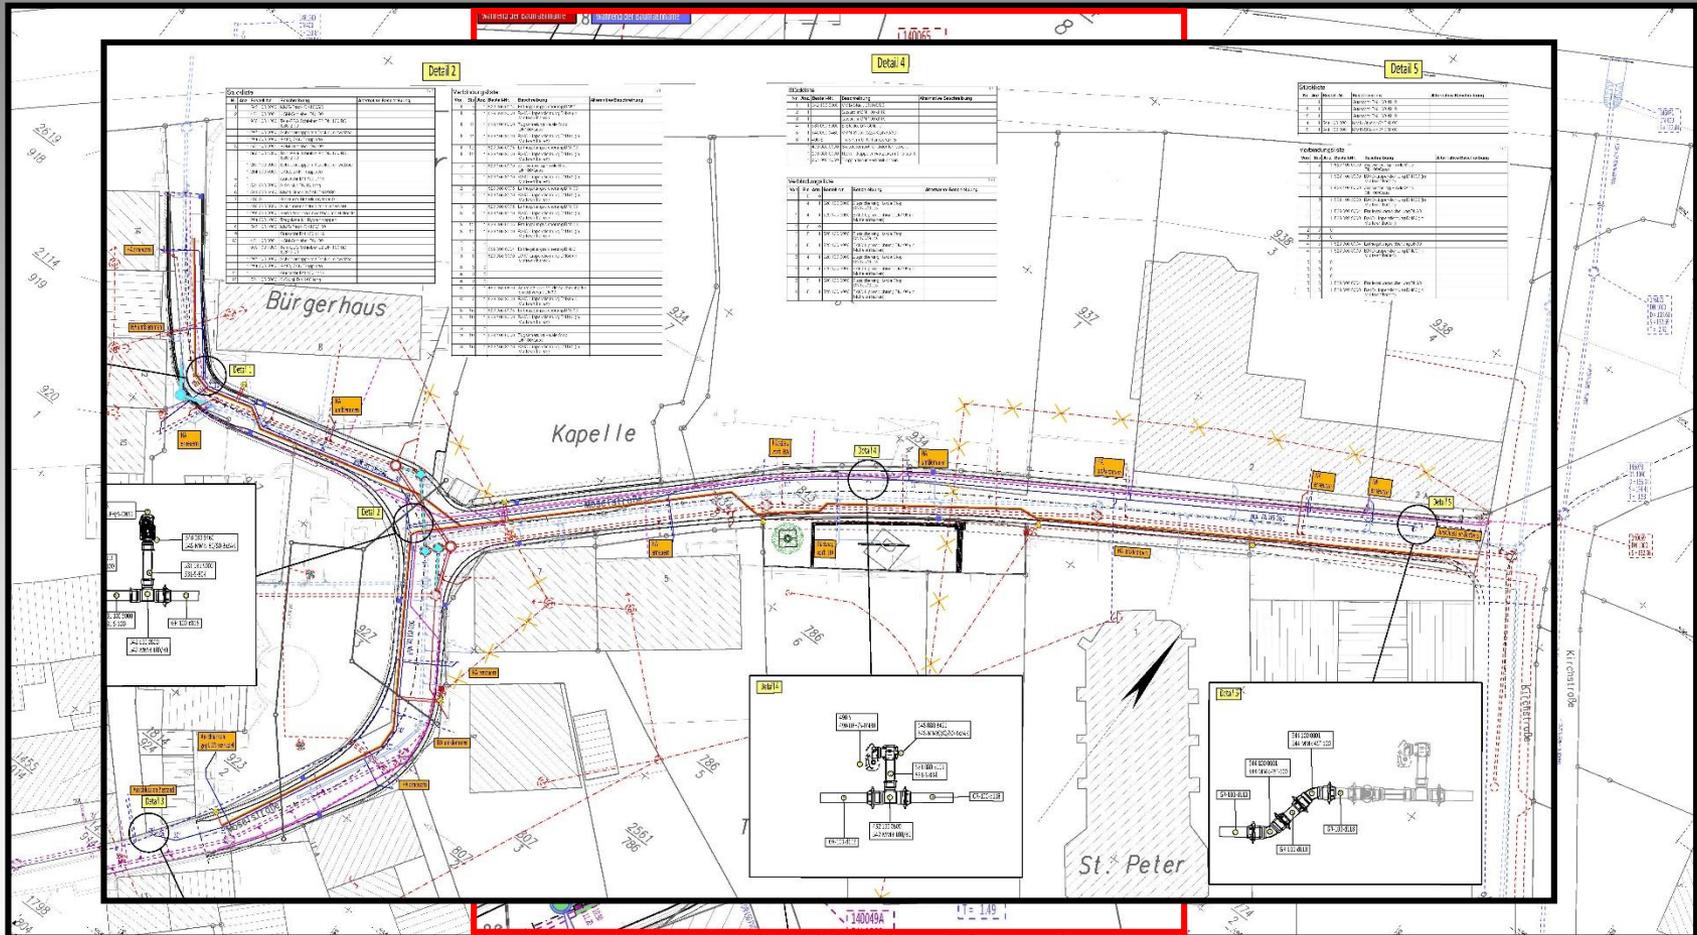

Geplante Bauabschnitte Moselstraße

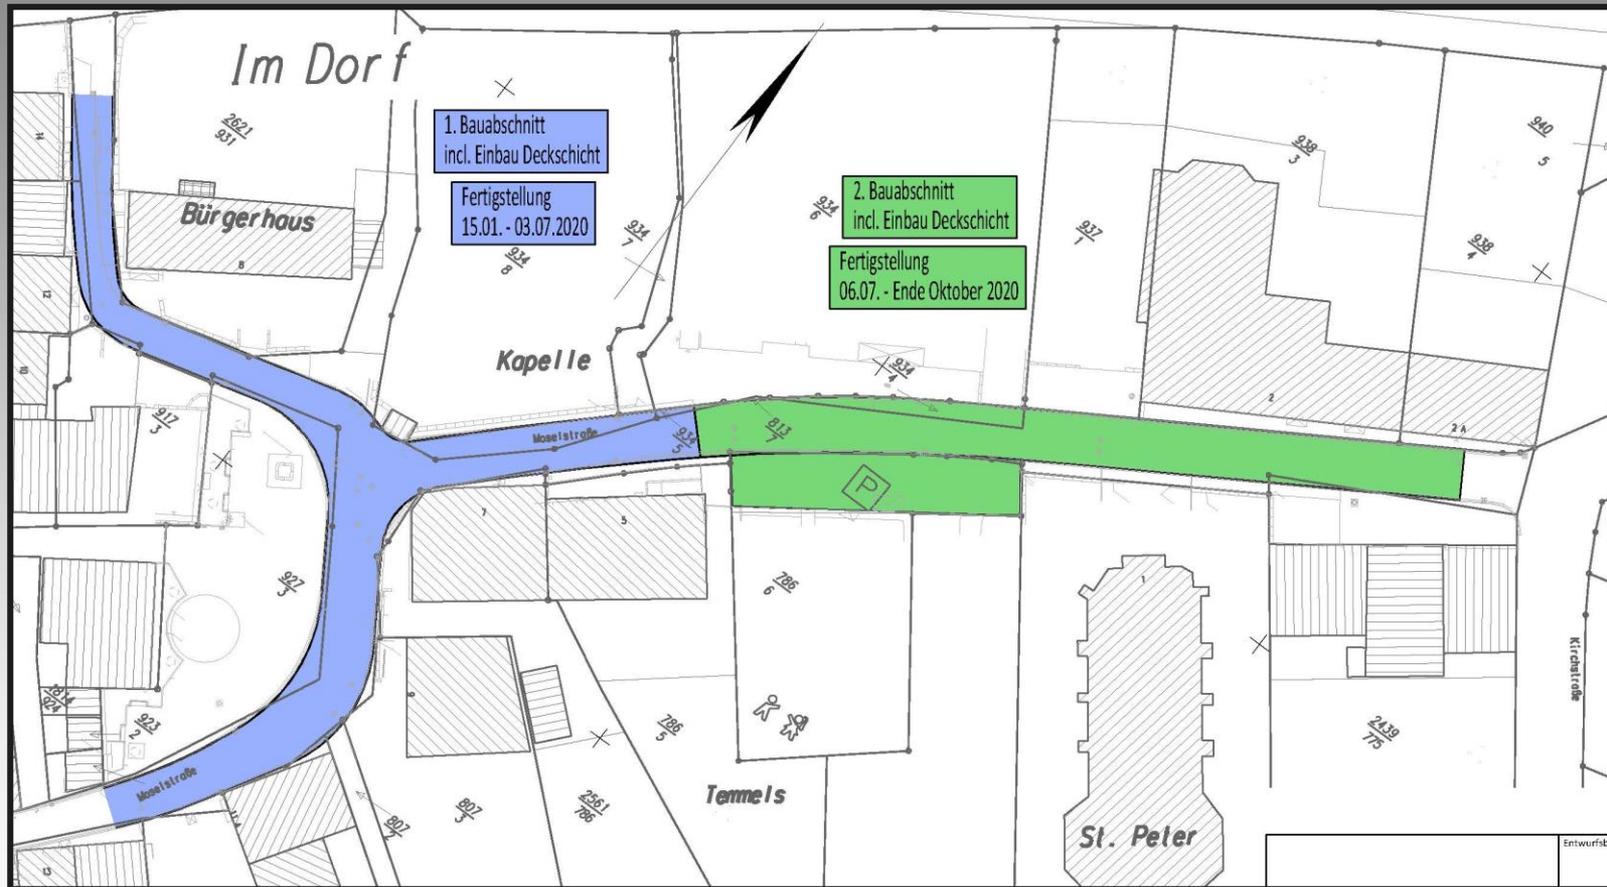

Ausbau der Moselstraße



Vielen Dank
für Ihre
Aufmerksamkeit!